




Solaranlage

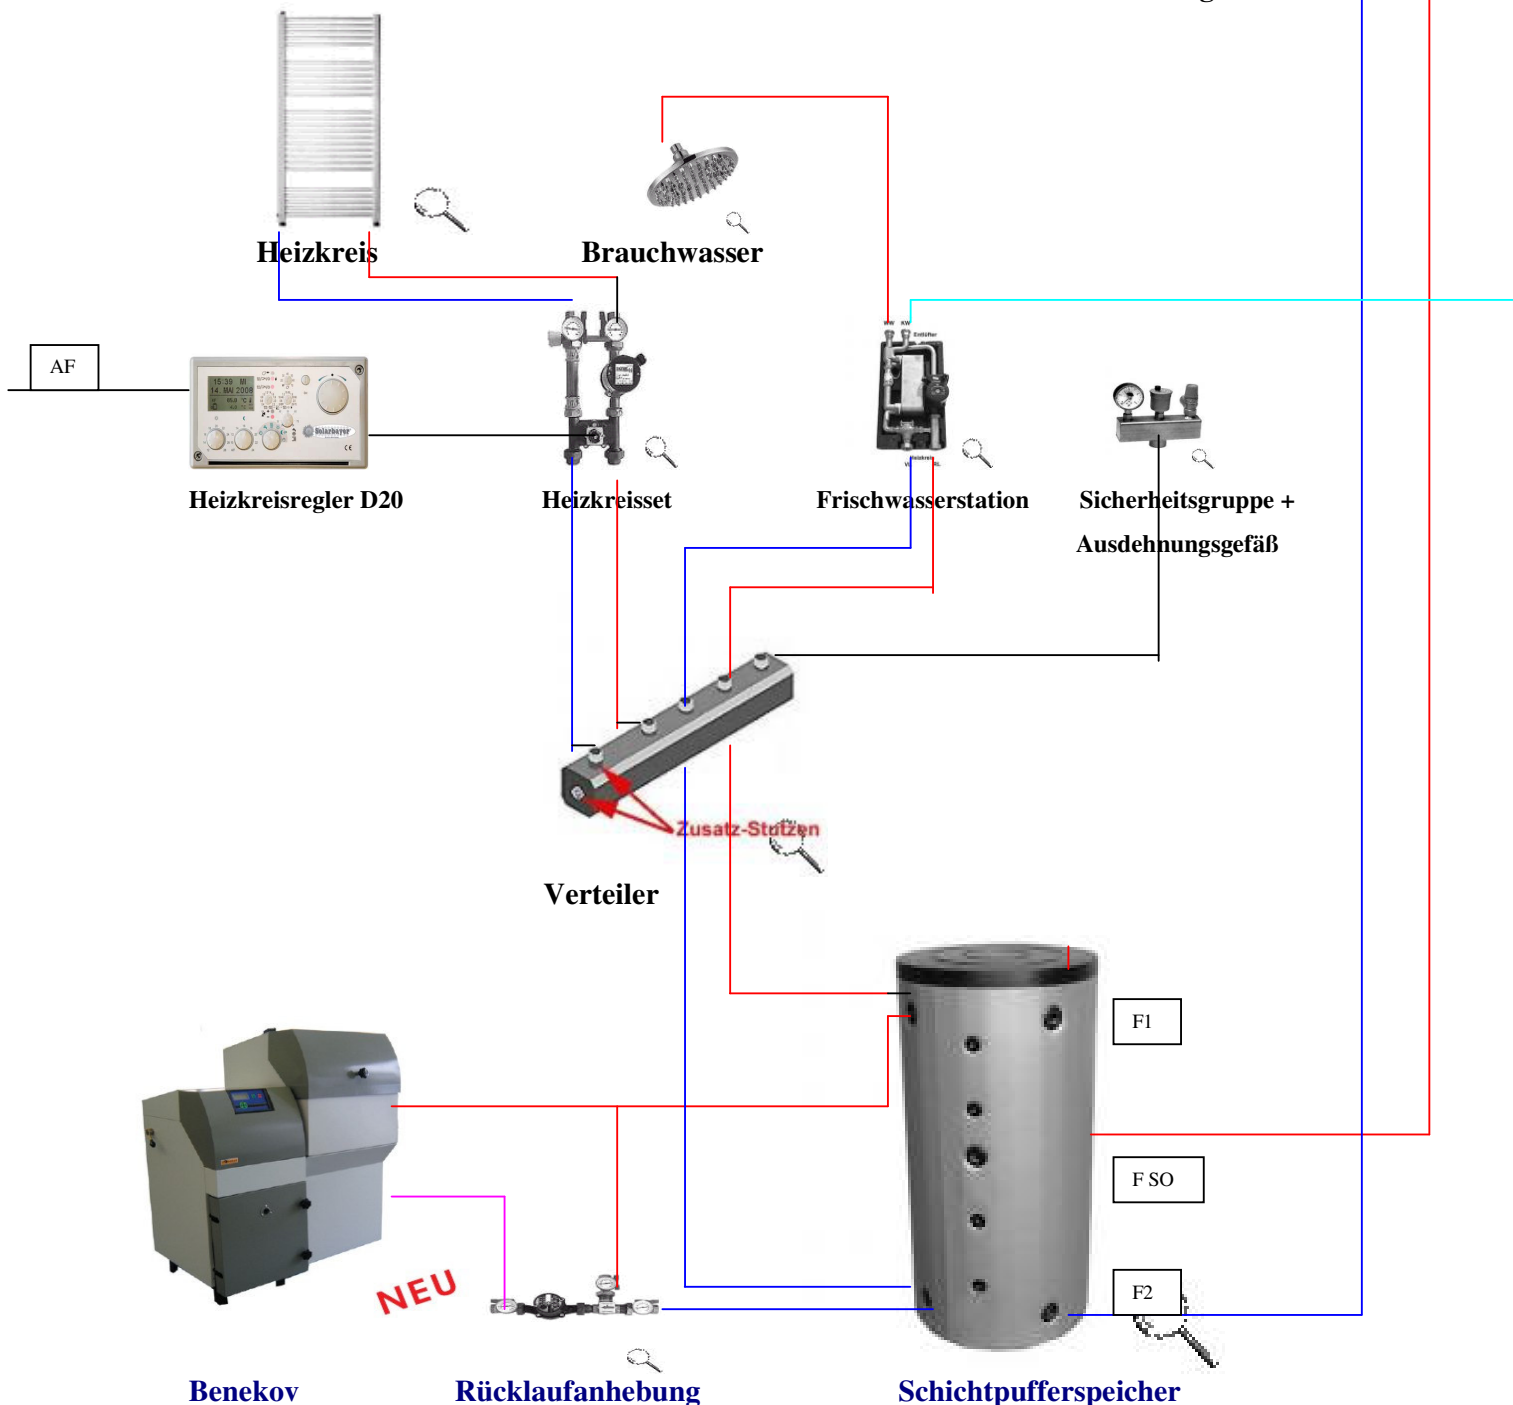

Benekov

Rücklaufanhebung

Schichtpufferspeicher

Möglicher Hydraulikplan für Benekov Kessel (Unsere Empfehlung)

Der Kessel lädt bei Bedarf über die 61° Rücklaufanhebung den Pufferspeicher. Der Digitale Regler D20 steuert den Heizkreis, Warmwasser in diesem Fall über die Frischwasserstation. Der Puffer wird durch diesen Hydraulikplan sehr gut ausgenutzt

(Dieser Hydraulikplan ersetzt nicht die Planung durch den Heizungsbauer Quelle: Bilder Nehs/ Solarbayer)